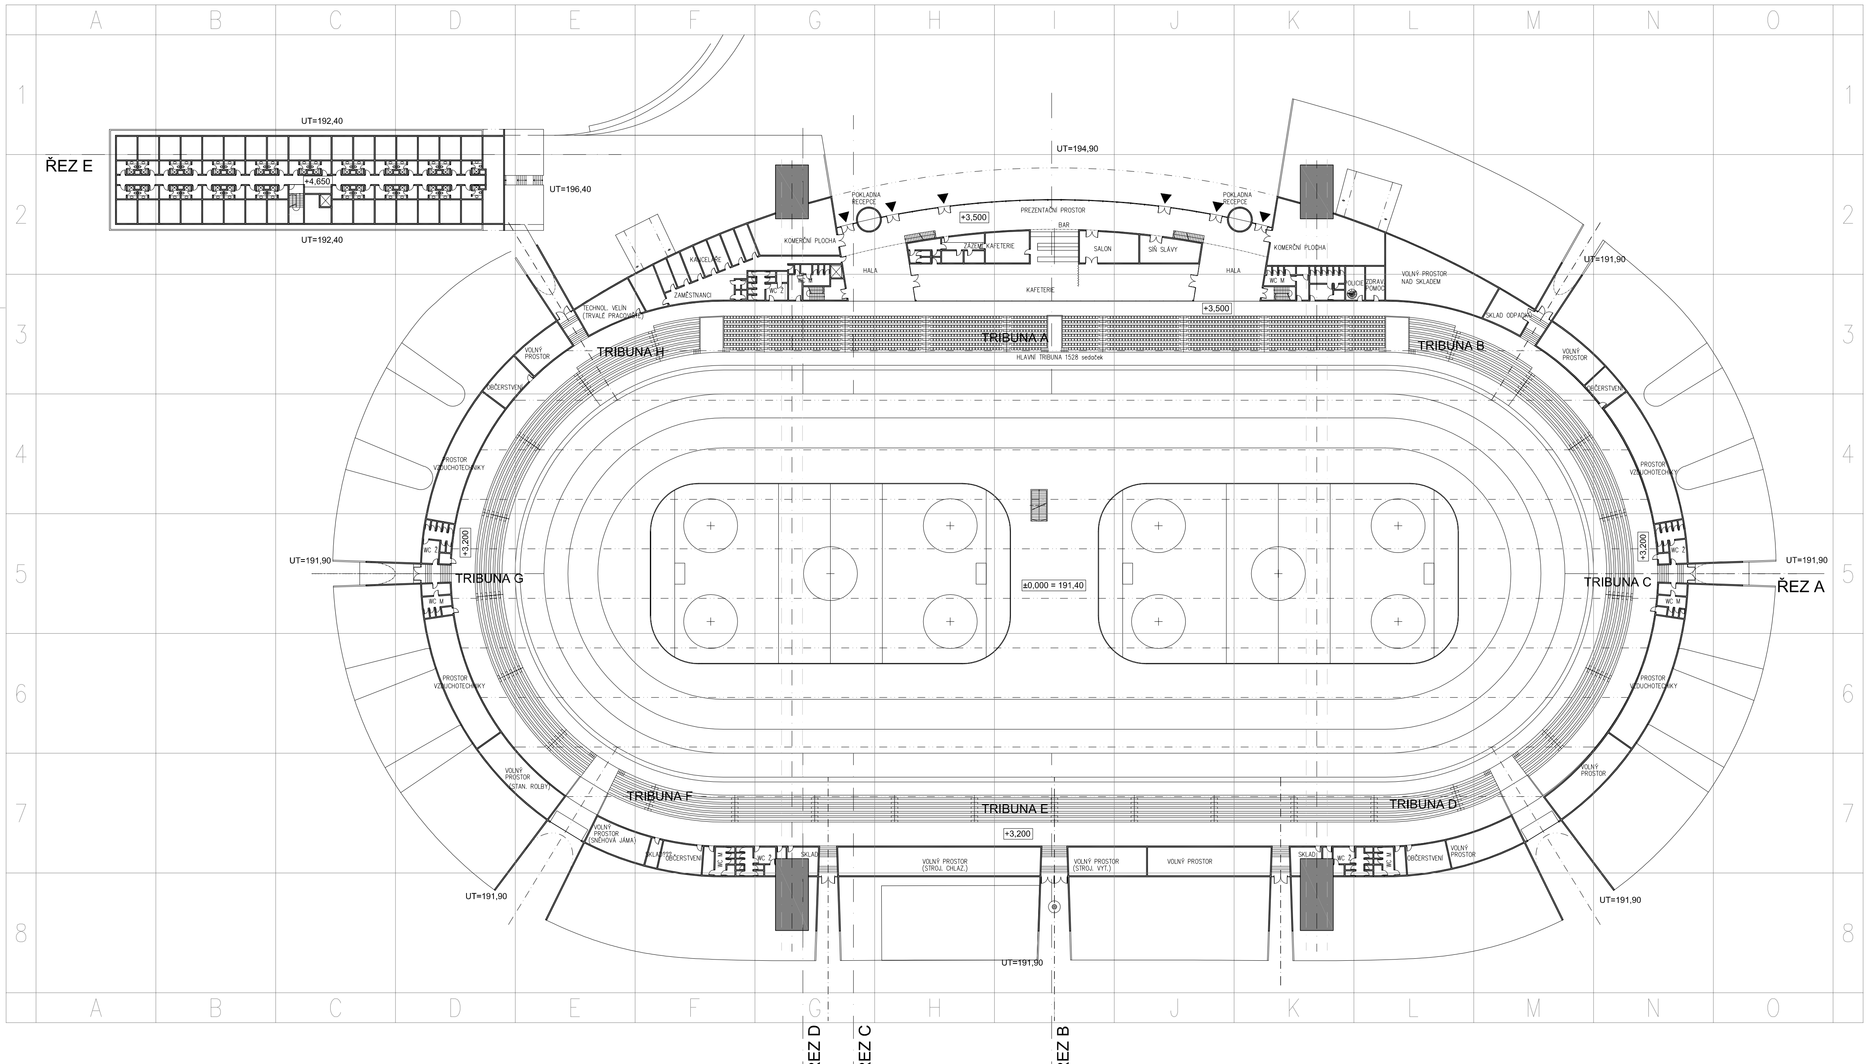

PŮDORYS 2. NP - HLAVNÍ VSTUP

Výškový systém Bpv
Souřadnicový systém JTSK

Razítko

Projektant

Ing.arch. Arnošt Navrátil
Na Šťáhlavce 1741, 160 00, Praha 6
kancelář: architekti C015, Thákurova 7, 166 34 Praha 6
Faxtel: (+420) 224354863, e-mail: architekti@centrum.cz

Autoři:	A.Navrátil, J.Linhart
Investor:	Velkoosecká sportovní, a.s., Revoluční 36, 281 51 Velký Osek
Místo:	Velký Osek

NÁRODNÍ BRUSLAŘSKÝ STADION (NBS)

DOKUMENTACE PRO ÚZEMNÍ ROZHODNUTÍ

Paré:

Zodpovědný projektant:	Ing.arch. Arnošt Navrátil	Číslo zakázky:	12008
Vypracoval :	Kamil Švařiček	Datum:	06/2008
Příloha	PŮDORYS 2. NP	Počet formátů A4 :	6
		Měřítko :	1:500
		Číslo přílohy:	D.5.2.