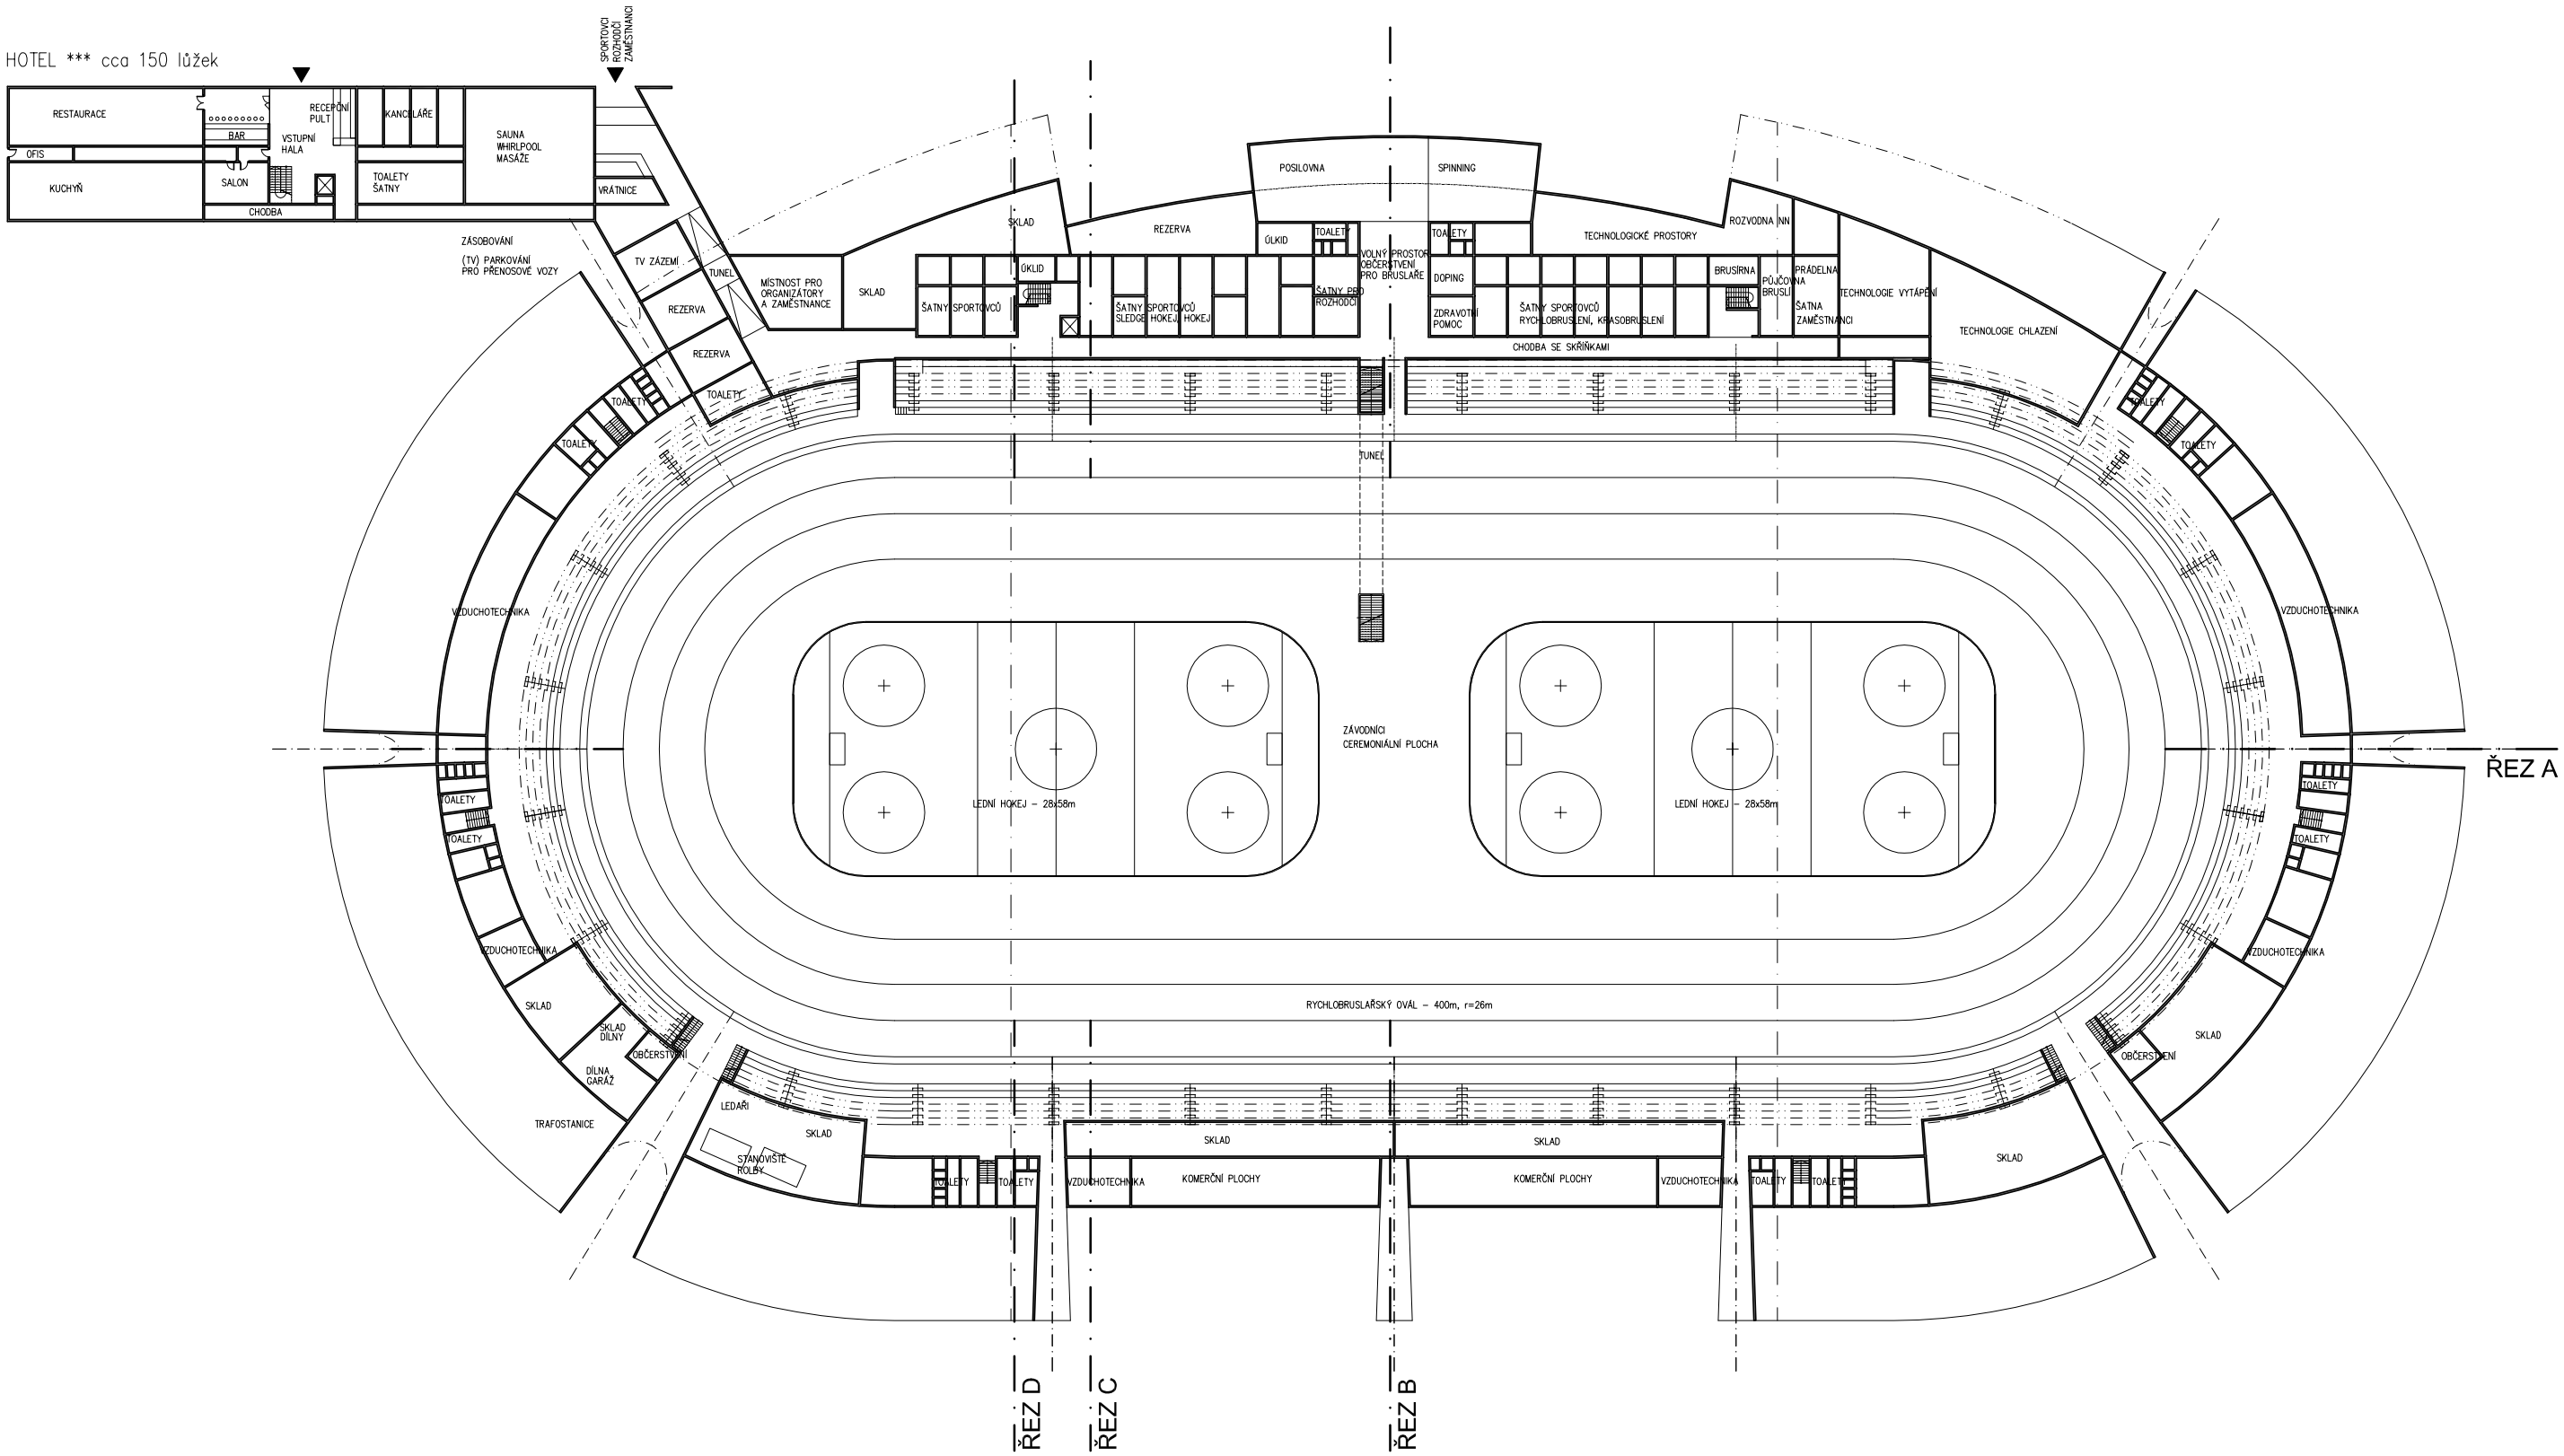

PŮDORYS 1.NP (LEDOVÁ PLOCHA) MĚŘÍTKO 1:750 02